Схема холодопостачання системи СКП-5

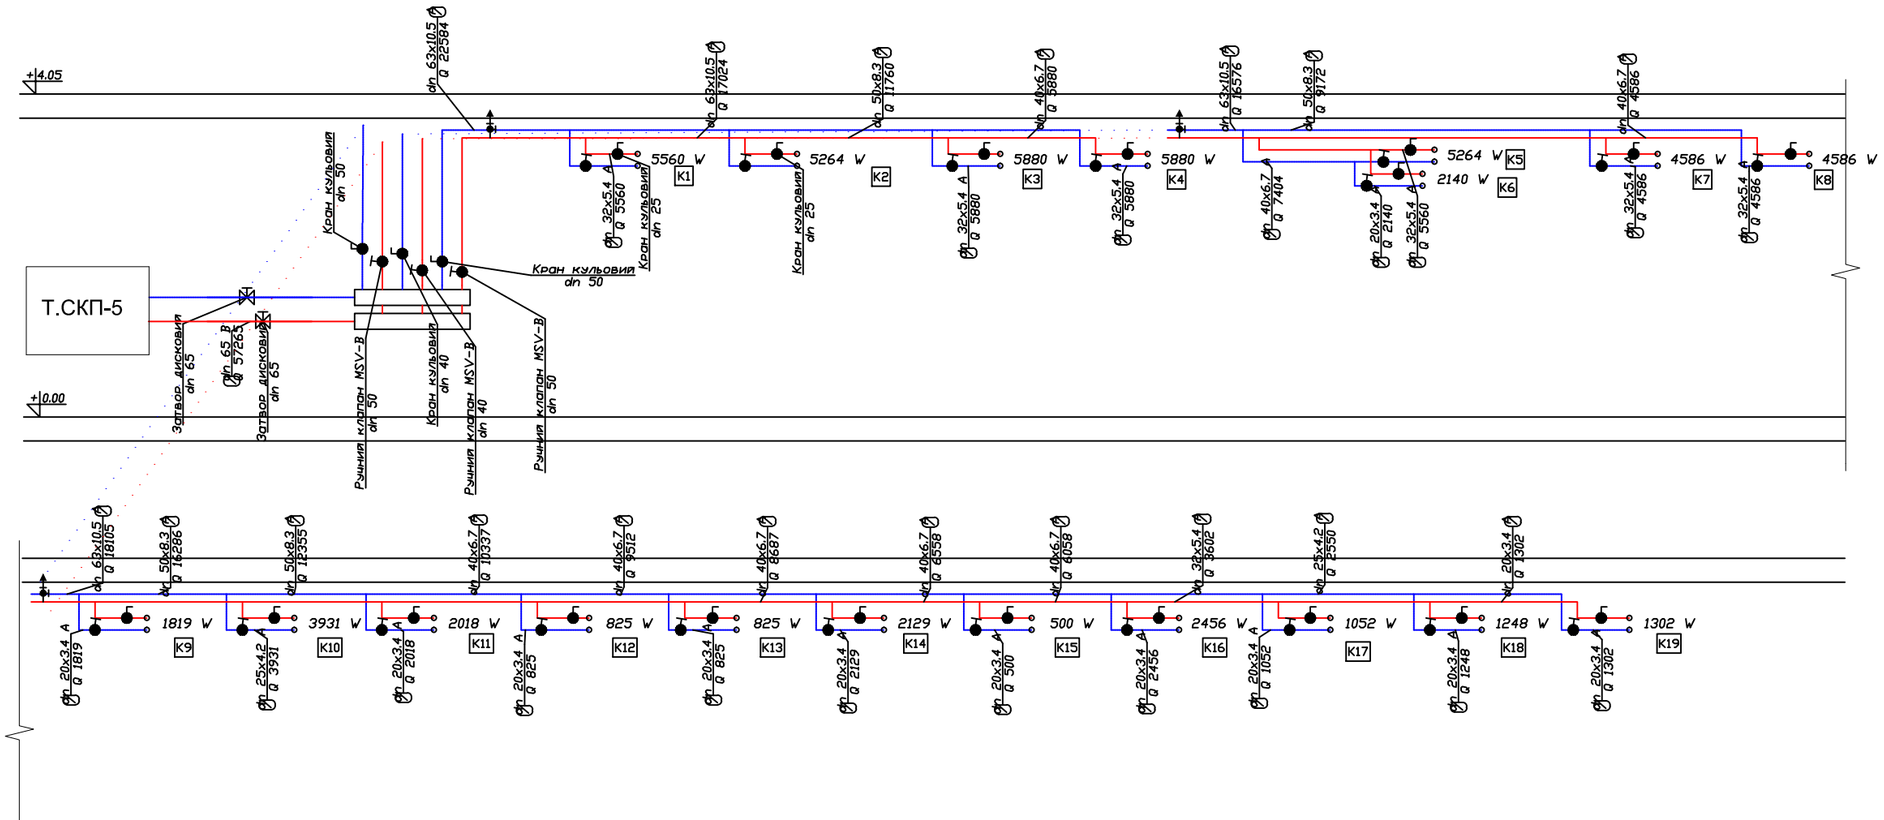

Схема підключення конденсатора

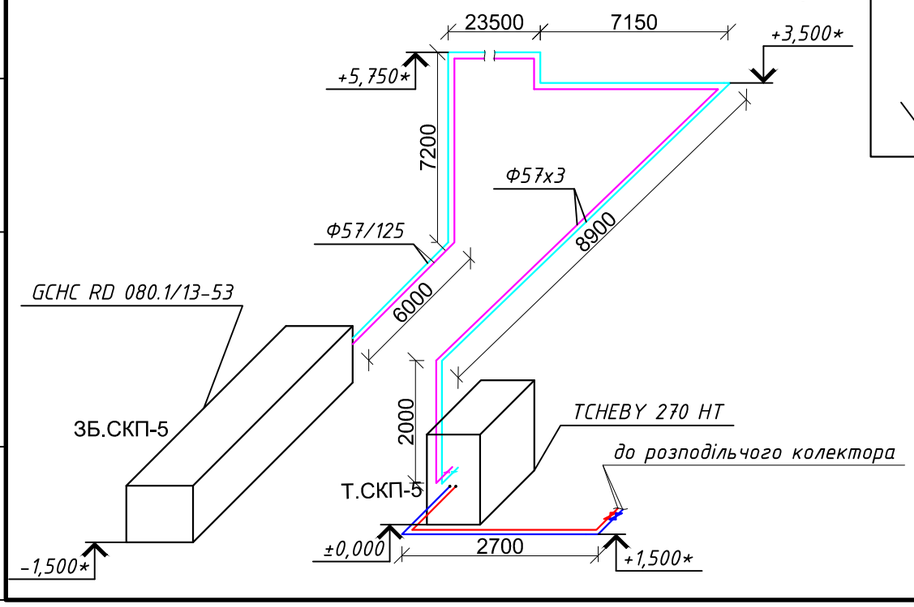

Типова схема обв'язки фанкойла

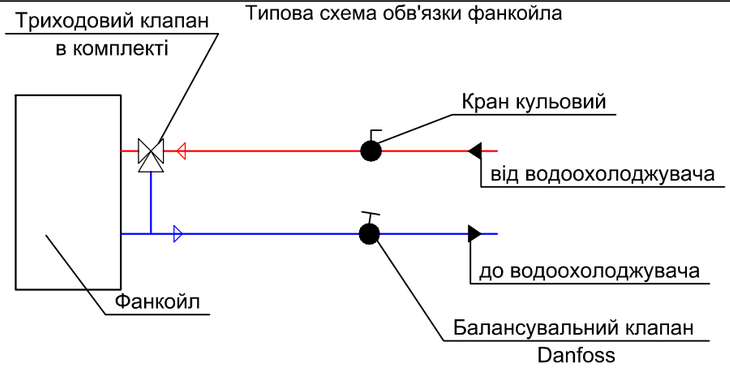

Умовні позначення

- трубопровід системи кондиціонування, подаючий, Т=7 °С;
- трубопровід системи кондиціонування, зворотній, Т=12 °С;

Примітки

1. За відмітку ±0.000 прийнято рівень підлоги 1-го поверху;
2. Дивитись разом з ОВ-19;
3. Діаметр запірного клапану LENO MSV-S та ручного клапану MSV-BD на підводках до фанкойлів дорівнює умовному проходу трубопроводу;
4. * Розмір уточнювати по місцю;
5. Дивитись разом з ОВ-5, ОВ-15.

Зм.	Кільк.	Арк.	№док.	Підпис	Дата	23-17-ОВ		
						Капітальний ремонт будівель адміністративно-побутового корпусу №1 і "Кванту" Чорнобильської АЕС в частині оснащення локальними системами централізованого кондиціонування повітря		
ГІП		Фесенко				II пусковий комплекс	Стадія	Аркуш	Аркушів
							РП	26	30
Розробив		Куценко				Схема холодопостачання системи СКП-5, схема підключення конденсатора, типова схема обв'язки фанкойла	ТОВ "Чернігівська проектна група"		
Перевірив		Фесенко							
Норм.контр.		Мех							

Погоджено:

Зам.інв.№

Підпис і дата

Інв.№ об.